AUFGABE 6

siehe auch Schülerbuch Kapitel 4.7.6

Herr Rossi erklärt Jennifer Weider: „Die Schalung für den Stahlbetonsturz der Garage soll als Brettschalung aus sägerauen Brettern mit einer Dicke von 2,4 cm hergestellt werden. Die Bretter werden mit Drahtstiften (Nägeln) verbunden. Der Aufbau ist im Schalplan dargestellt."

Bearbeiten Sie die folgenden Aufgaben.

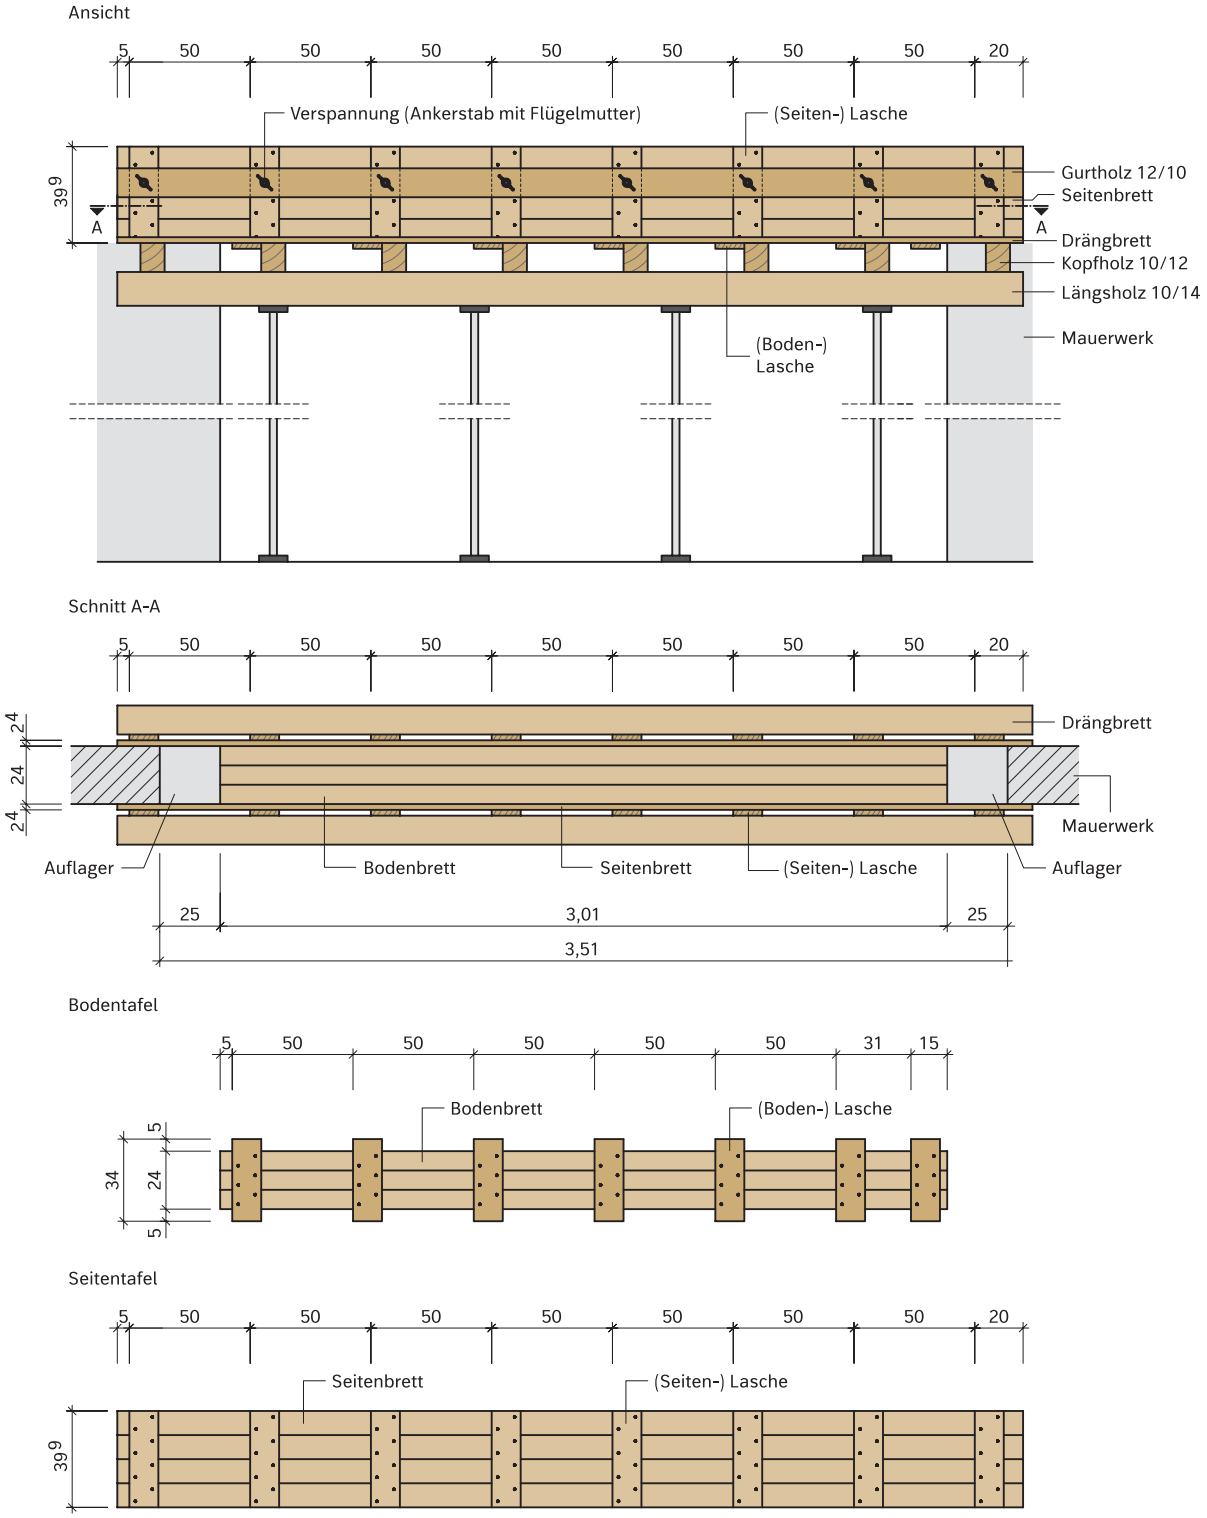


Abb. 7: Schalplan für den Stahlbetonsturz